




Depuis le début des affrontements en Libye 2,4 millions de réfugiés sont venus se réfugier en Tunisie.

Cela a créé un besoin de se déplacer vers les hopitaux de Tunis, Monastir et Sfax.



Des conditions de vie et de santé de plus en plus inquiétantes.

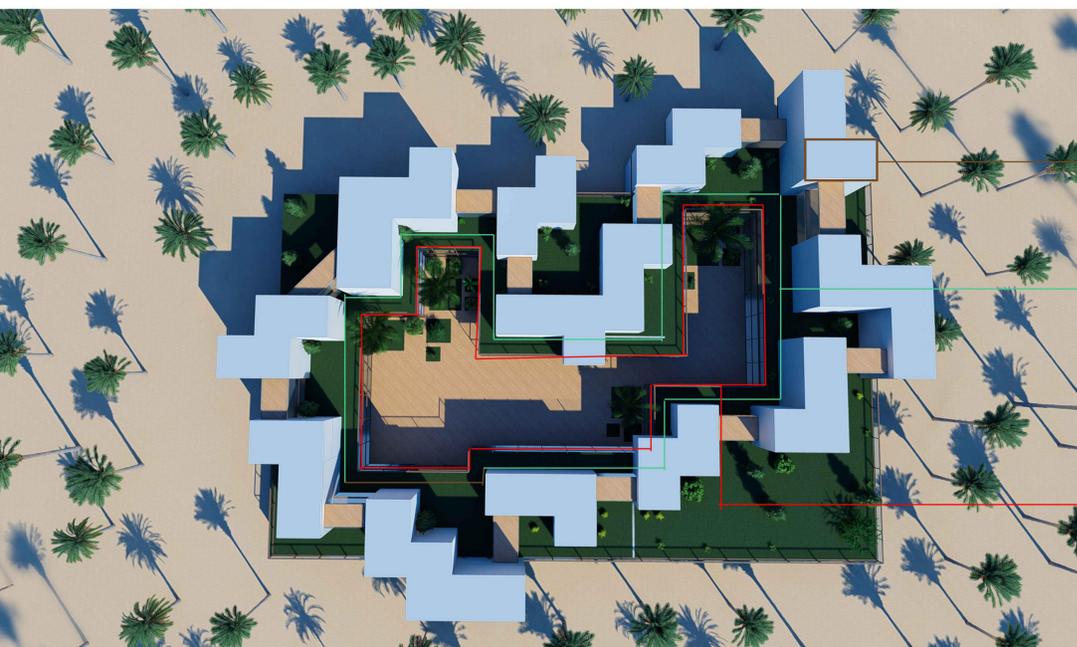

Le module est un parallépipède de dimensions relativement réduites. Les possibilités d'imbrication des modules créent des volumes et des espaces différents.

La galerie assure une circulation fluide et une relation visuelle avec le patio.

Patio: morphologie de l'architecture tunisienne. Espace introverti, végétalisé avec des palmiers

↳ création d'une ambiance intérieure chaleureuse.

Les terrasses non accessibles abritent des panneaux photovoltaïques. Il s'agit d'une énergie renouvelable, abondante et économique.

Pour améliorer l'état psychique des réfugiés, la verdure est présente pas seulement dans le patio mais aussi sur les terrasses accessibles. Des espaces communs comme le café, espace de rencontre assurent le sentiment de compagnie et de support moral.



Le Moucharabieh, le patio entouré d'une galerie et les palmiers forment des éléments de l'identité du Sud Tunisien.



Bois palmier

Le palmier est abondant au sud tunisien, le bois obtenu à partir du palmier est résistant et esthétique.



Textile

Le textile est traité spécialement pour filtrer l'air de la shara, en fait le coton est infusé avec un polymère de bêta-cyclodextrine (BCD).




Plaque au plâtre

C'est un matériau léger et il a une résistance au feu et antimicrobienne.



Pierre

La pierre est un matériau local qui a une bonne isolation thermique et acoustique.

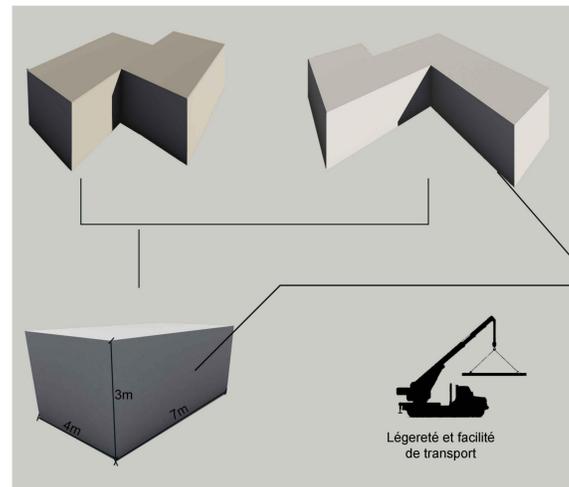


Les parois des unités sont perforées en s'inspirant des moucharabieh. En fait ces petites ouvertures laissent passer une partie de la lumière du soleil tout en gardant la fraîcheur de l'espace intérieur.



Les Unités sont reliées entre elles grâce à des passerelles vitrées. Elles assurent une liaison moins compacte, plus ouverte et accueillante. Elles s'ouvrent sur le patio.




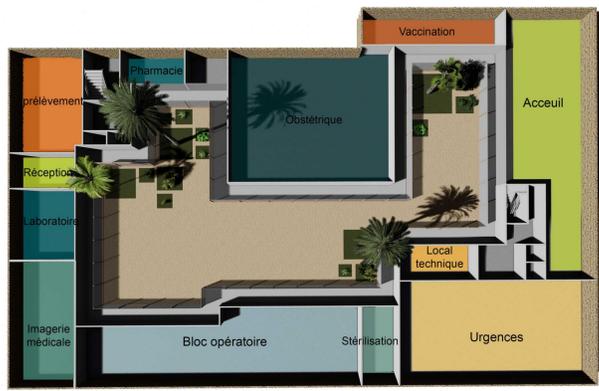

Plan RDC




Plan 1er étage

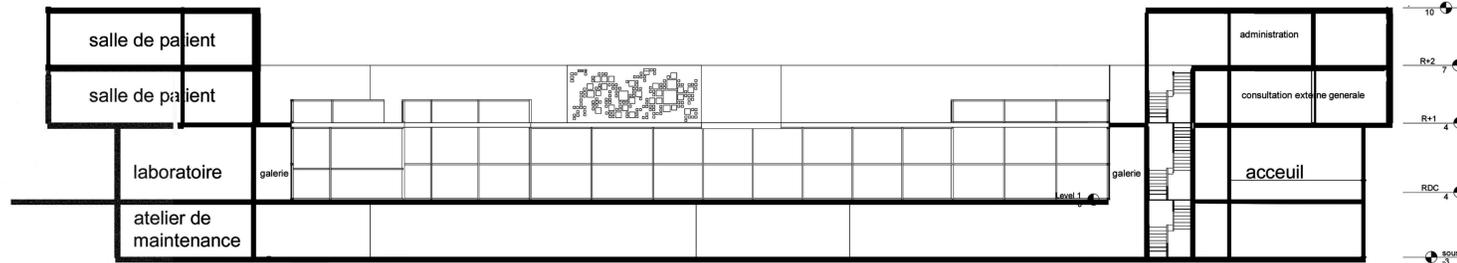


Coupe schématique



Plan 2ème étage

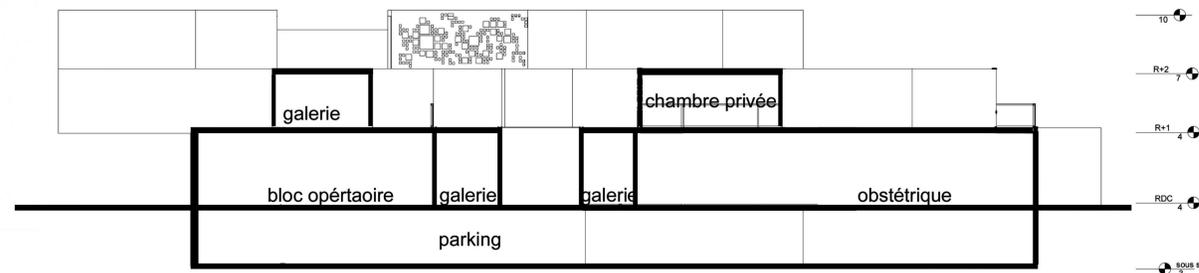

Coupe schématique 2

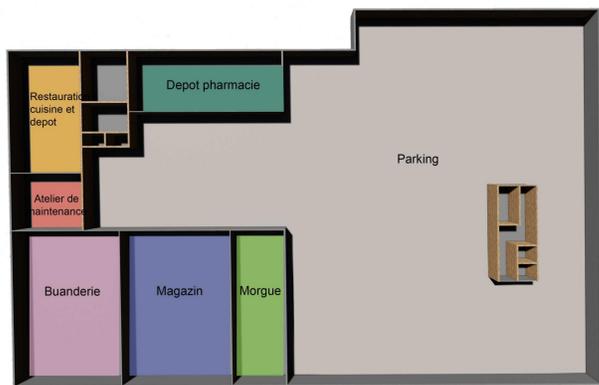

Plan sous-sol

